








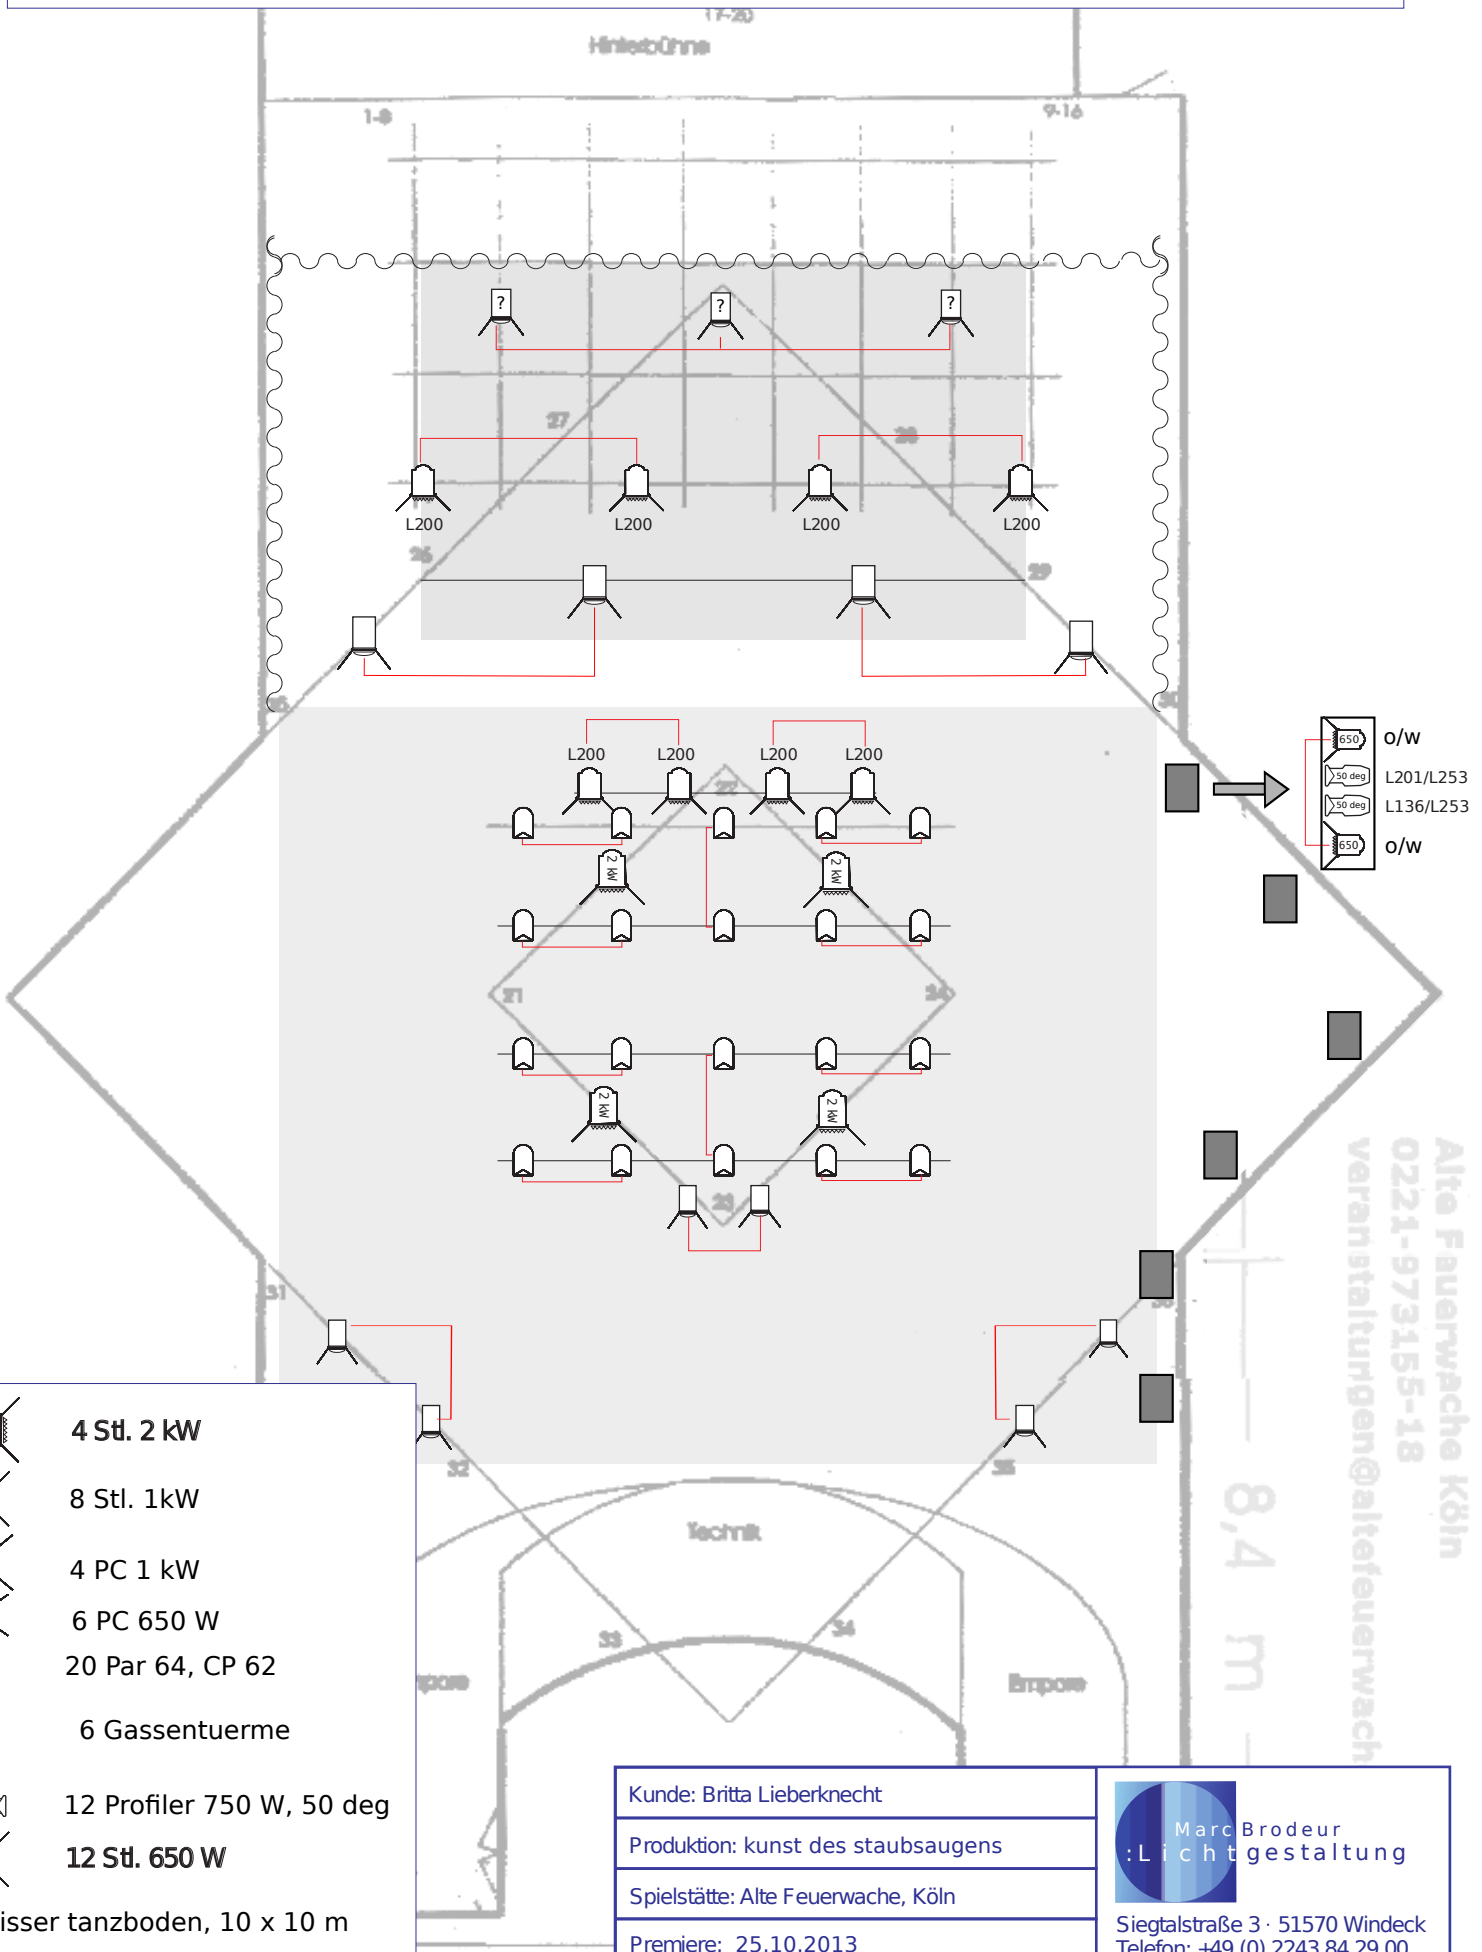


Britta Lieberknecht: kunst des staubsaugens, alte feuerwache



-  4 Stl. 2 kW
-  8 Stl. 1 kW
-  4 PC 1 kW
-  6 PC 650 W
-  20 Par 64, CP 62
-  6 Gassentuerme

-  12 Profiler 750 W, 50 deg
-  12 Stl. 650 W

weisser tanzboden, 10 x 10 m
alle lampen, soweit nicht anders vermerkt, mit L 201

Kunde: Britta Lieberknecht
Produktion: kunst des staubsaugens
Spielstätte: Alte Feuerwache, Köln
Premiere: 25.10.2013
Maßstab 1:100  2,5 m



Marc Brodeur
: Lichtgestaltung

Siegtalstraße 3 · 51570 Windeck
 Telefon: +49 (0) 2243 84 29 00
 Mobil: +49 (0) 177 362 76 31
 brodeur@arcor.de

Alte Feuerwache Köln
 0221-973155-18
 veranstaltungen@altefeuerwach